


DELIMITAZIONE CENTRO ABITATO

AREE PUBBLICHE

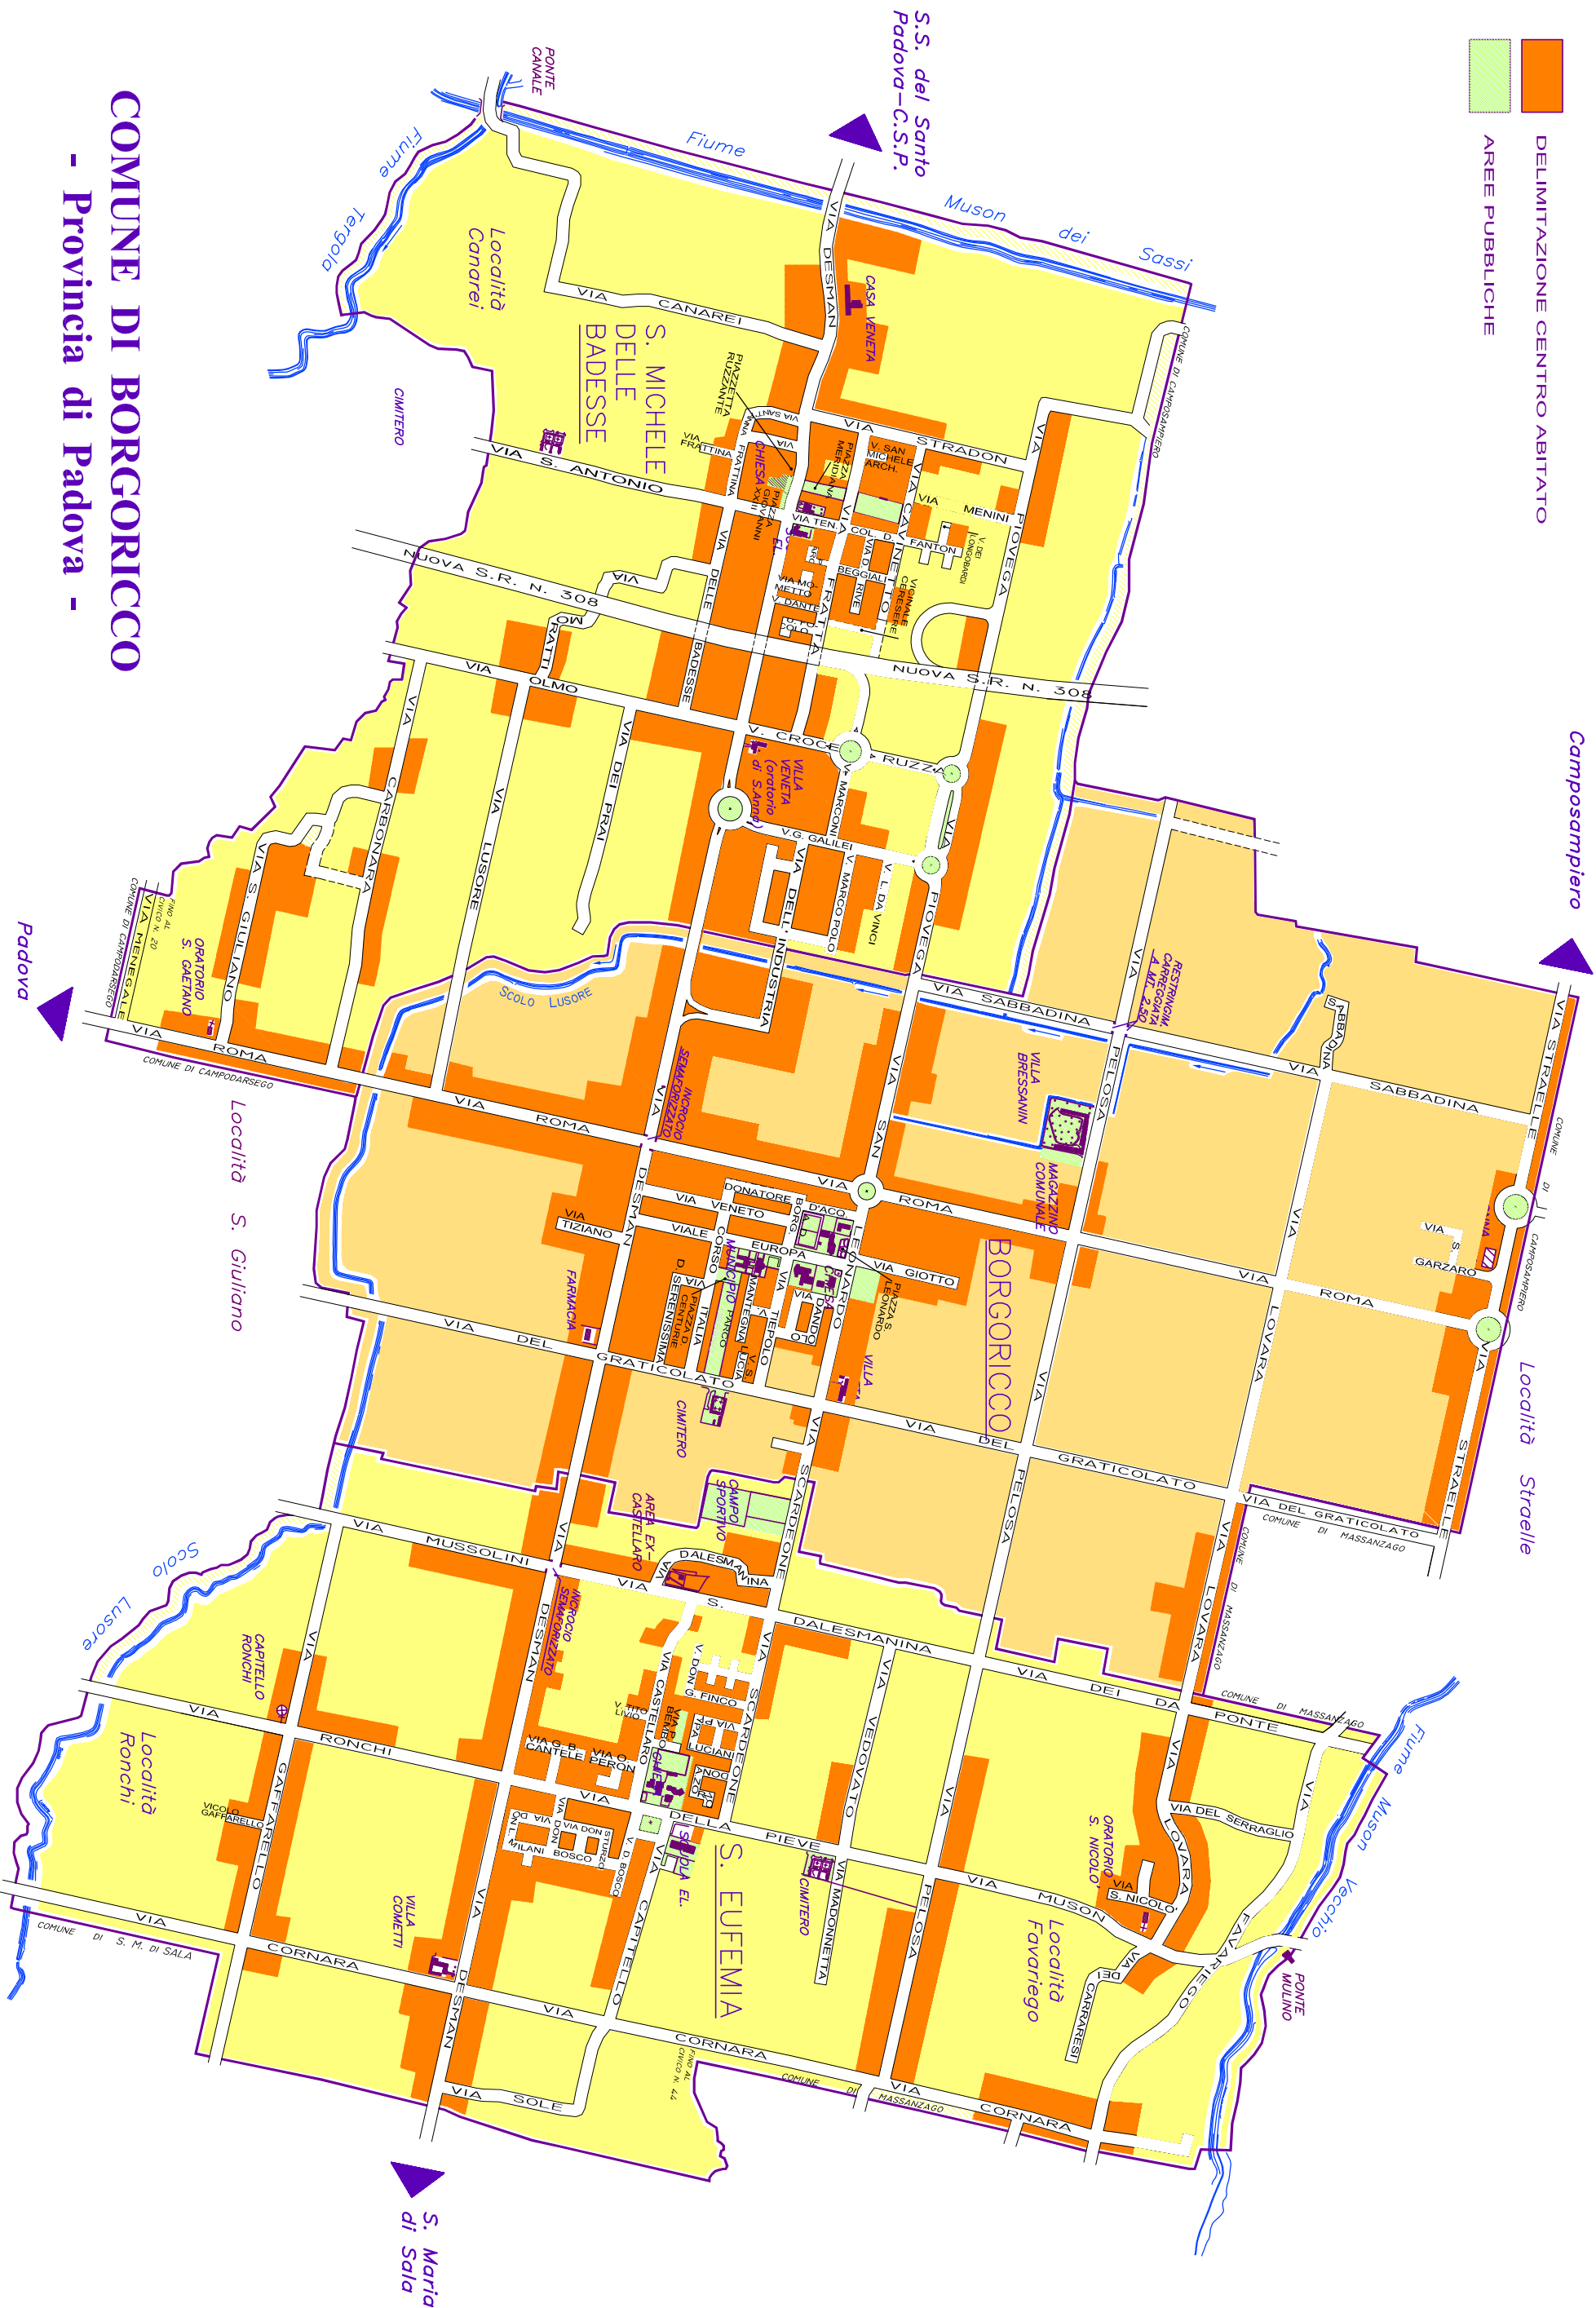

Camposampiero

Località Stralle

S. Maria di Sala

# COMUNE DI BORGORICO

- Provincia di Padova -

Riproduzione a colori -

Curata dall'Ufficio Tecnico Comunale