



COMUNE DI BORGORICCO

Provincia di Padova



PIANO DI ELIMINAZIONE DELLE BARRIERE ARCHITETTONICHE (PEBA)

COMMITTENTE:
Comune di Borgoricco

PROGETTISTI:
Dott. Arch. Stefano Meneghini
Dott. For. E. Michela Mutto Accordi

COLLABORATORI:
Dott. in Arch. Matteo Destro



TAV. 4

STATO DI FATTO -
PRINCIPALI FERMATE


Rev. 00
Febbraio 2021



"The way for global sustainability"

CONSYLIO S.R.L.

Architettura - Ingegneria - Paesaggistica - Qualità - Ambiente - Sicurezza
Via L. Pellizzo, 14 - 35128 Padova (PD) - Tel/ Fax 049 8072072
info@consylio.eu - www.consylio.eu

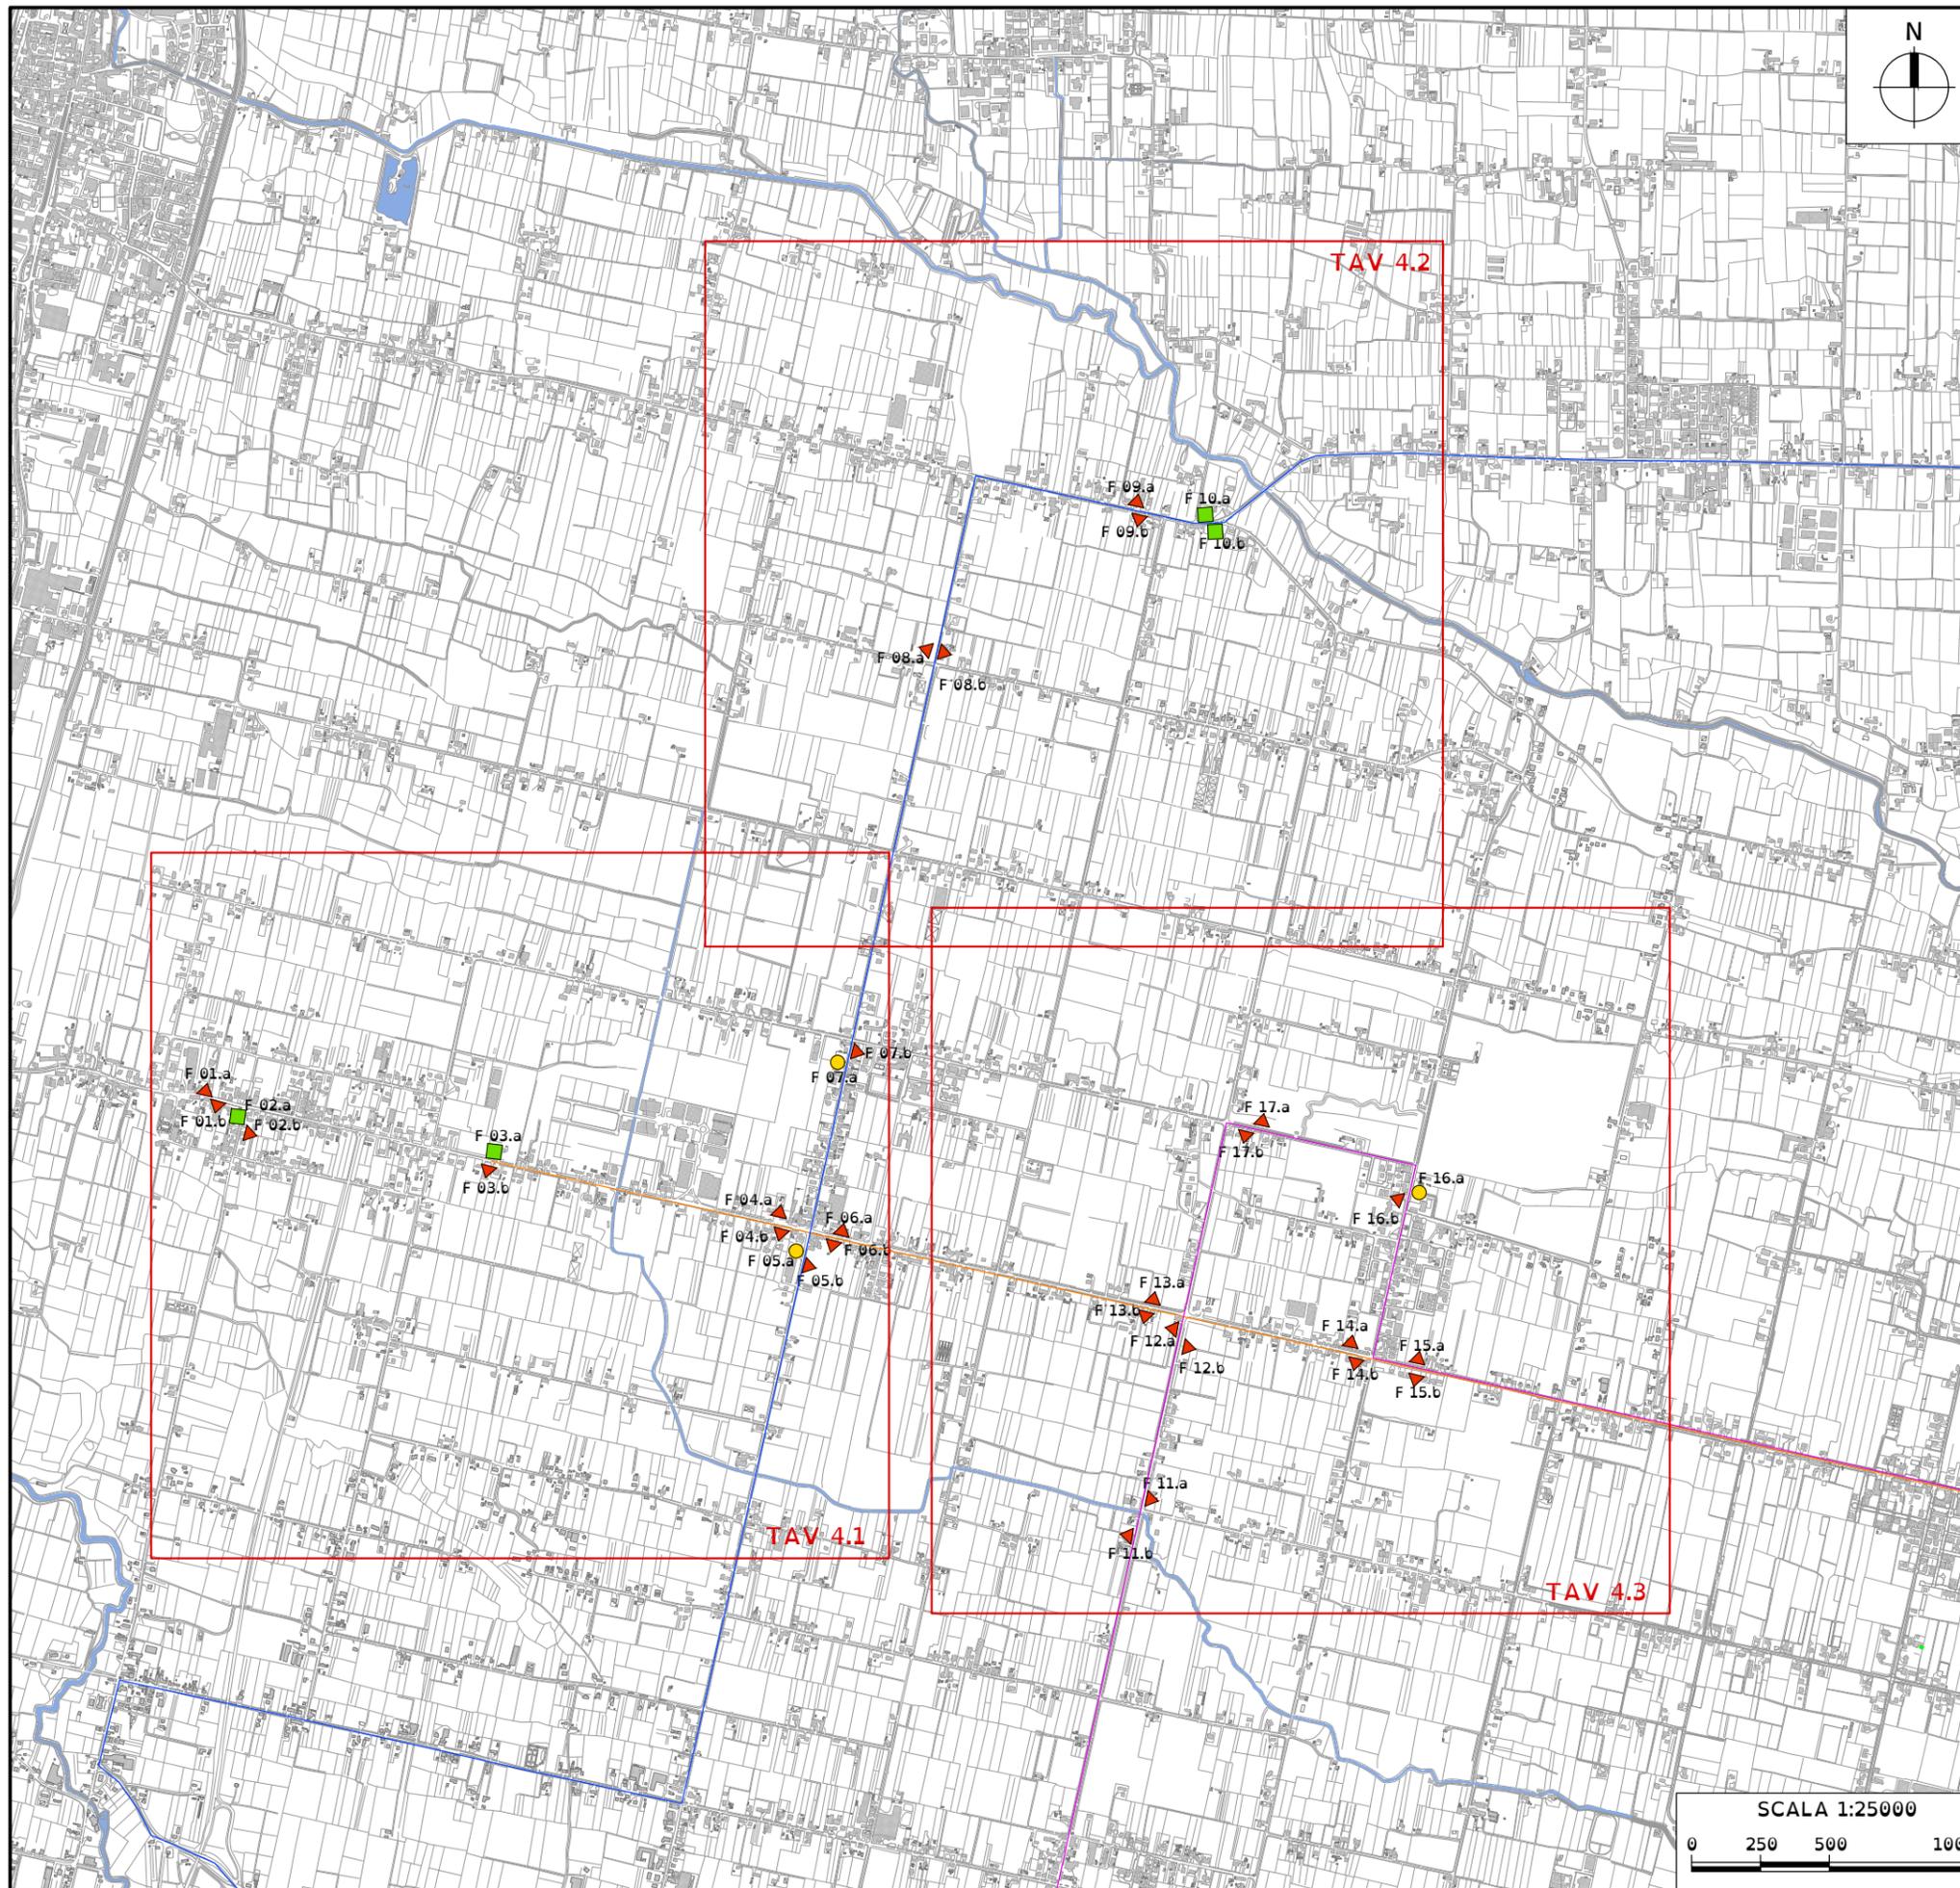

LEGENDA

- F 01.a - San Michele delle Badesse I
- F 01.b - San Michele delle Badesse II
- F 02.a - Via Sant'Antonio I
- F 02.b - Via Sant'Antonio II
- F 03.a - Borgoricco Croce Ruzza I
- F 03.b - Borgoricco Croce Ruzza II
- F 04.a - Borgoricco industriale I
- F 04.b - Borgoricco industriale II
- F 05.a - Via Roma I
- F 05.b - Via Roma II
- F 06.a - Borgoricco I
- F 06.b - Borgoricco II
- F 07.a - Borgoricco via Roma I
- F 07.b - Borgoricco via Roma II
- F 08.a - Via Roma I
- F 08.b - Via Roma II
- F 09.a - Via Straelle I
- F 09.b - Via Straelle II
- F 10.a - SP31 I
- F 10.b - SP31II
- F 11.a - Via Gaffarello I
- F 11.b - Via Gaffarello II
- F 12.a - Via Mussolini I
- F 12.b - Via Mussolini II
- F 13.a - Borgoricco Mussolini I
- F 13.b - Borgoricco Mussolini II
- F 14.a - Borgoricco Sant'Eufemia I
- F 14.b - Borgoricco Sant'Eufemia II
- F 15.a - Via Desman I
- F 15.b - Via Desman II
- F 16.a - Centro Sant'Eufemia I
- F 16.b - Centro Sant'Eufemia II
- F 17.a - Via Scarderone I
- F 17.b - Via Scarderone II

LEGENDA

- FERMATA ACCESSIBILE
- FERMATA MEDIAMENTE ACCESSIBILE
- ▲ FERMATA NON ACCESSIBILE
- LINEA BUS 3E
- LINEA BUS e036
- LINEA BUS e041

COMUNE DI BORGORICCO
Piano di Eliminazione delle Barriere
Architettoniche (PEBA)

TAV. 4.0 Quadro di unione
Stato di Fatto
Principali Fermate

Febbraio 2021



Rev.00



CONSYLIO SRL
Via L. Pettizzo, 14 - 35128 Padova (PD)
Piazza Municipio, 12 - 32020 Falcade (BL)
Tel 049 8072072
Info@consylio.eu - www.consylio.eu

SCALA 1:25000

0 250 500 1000

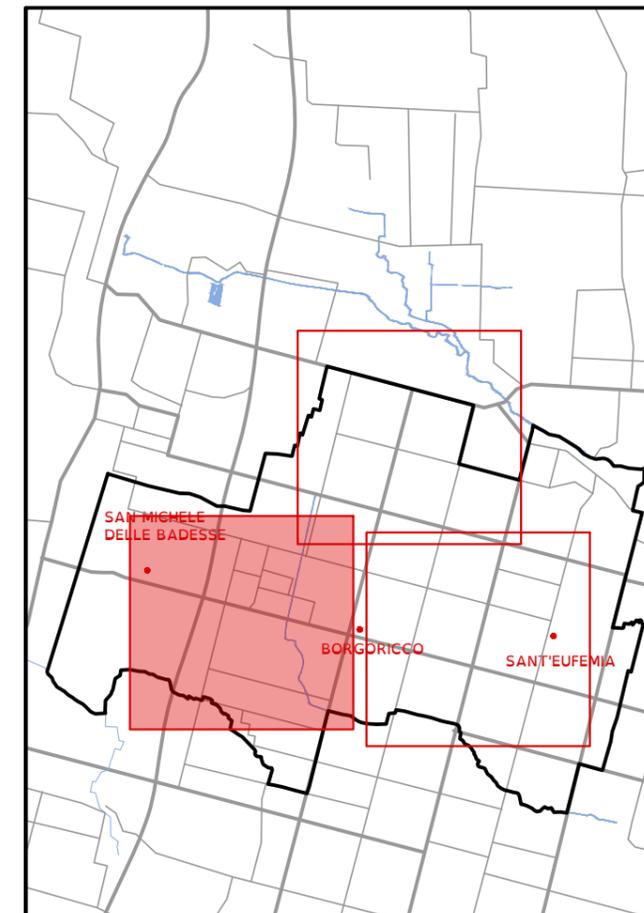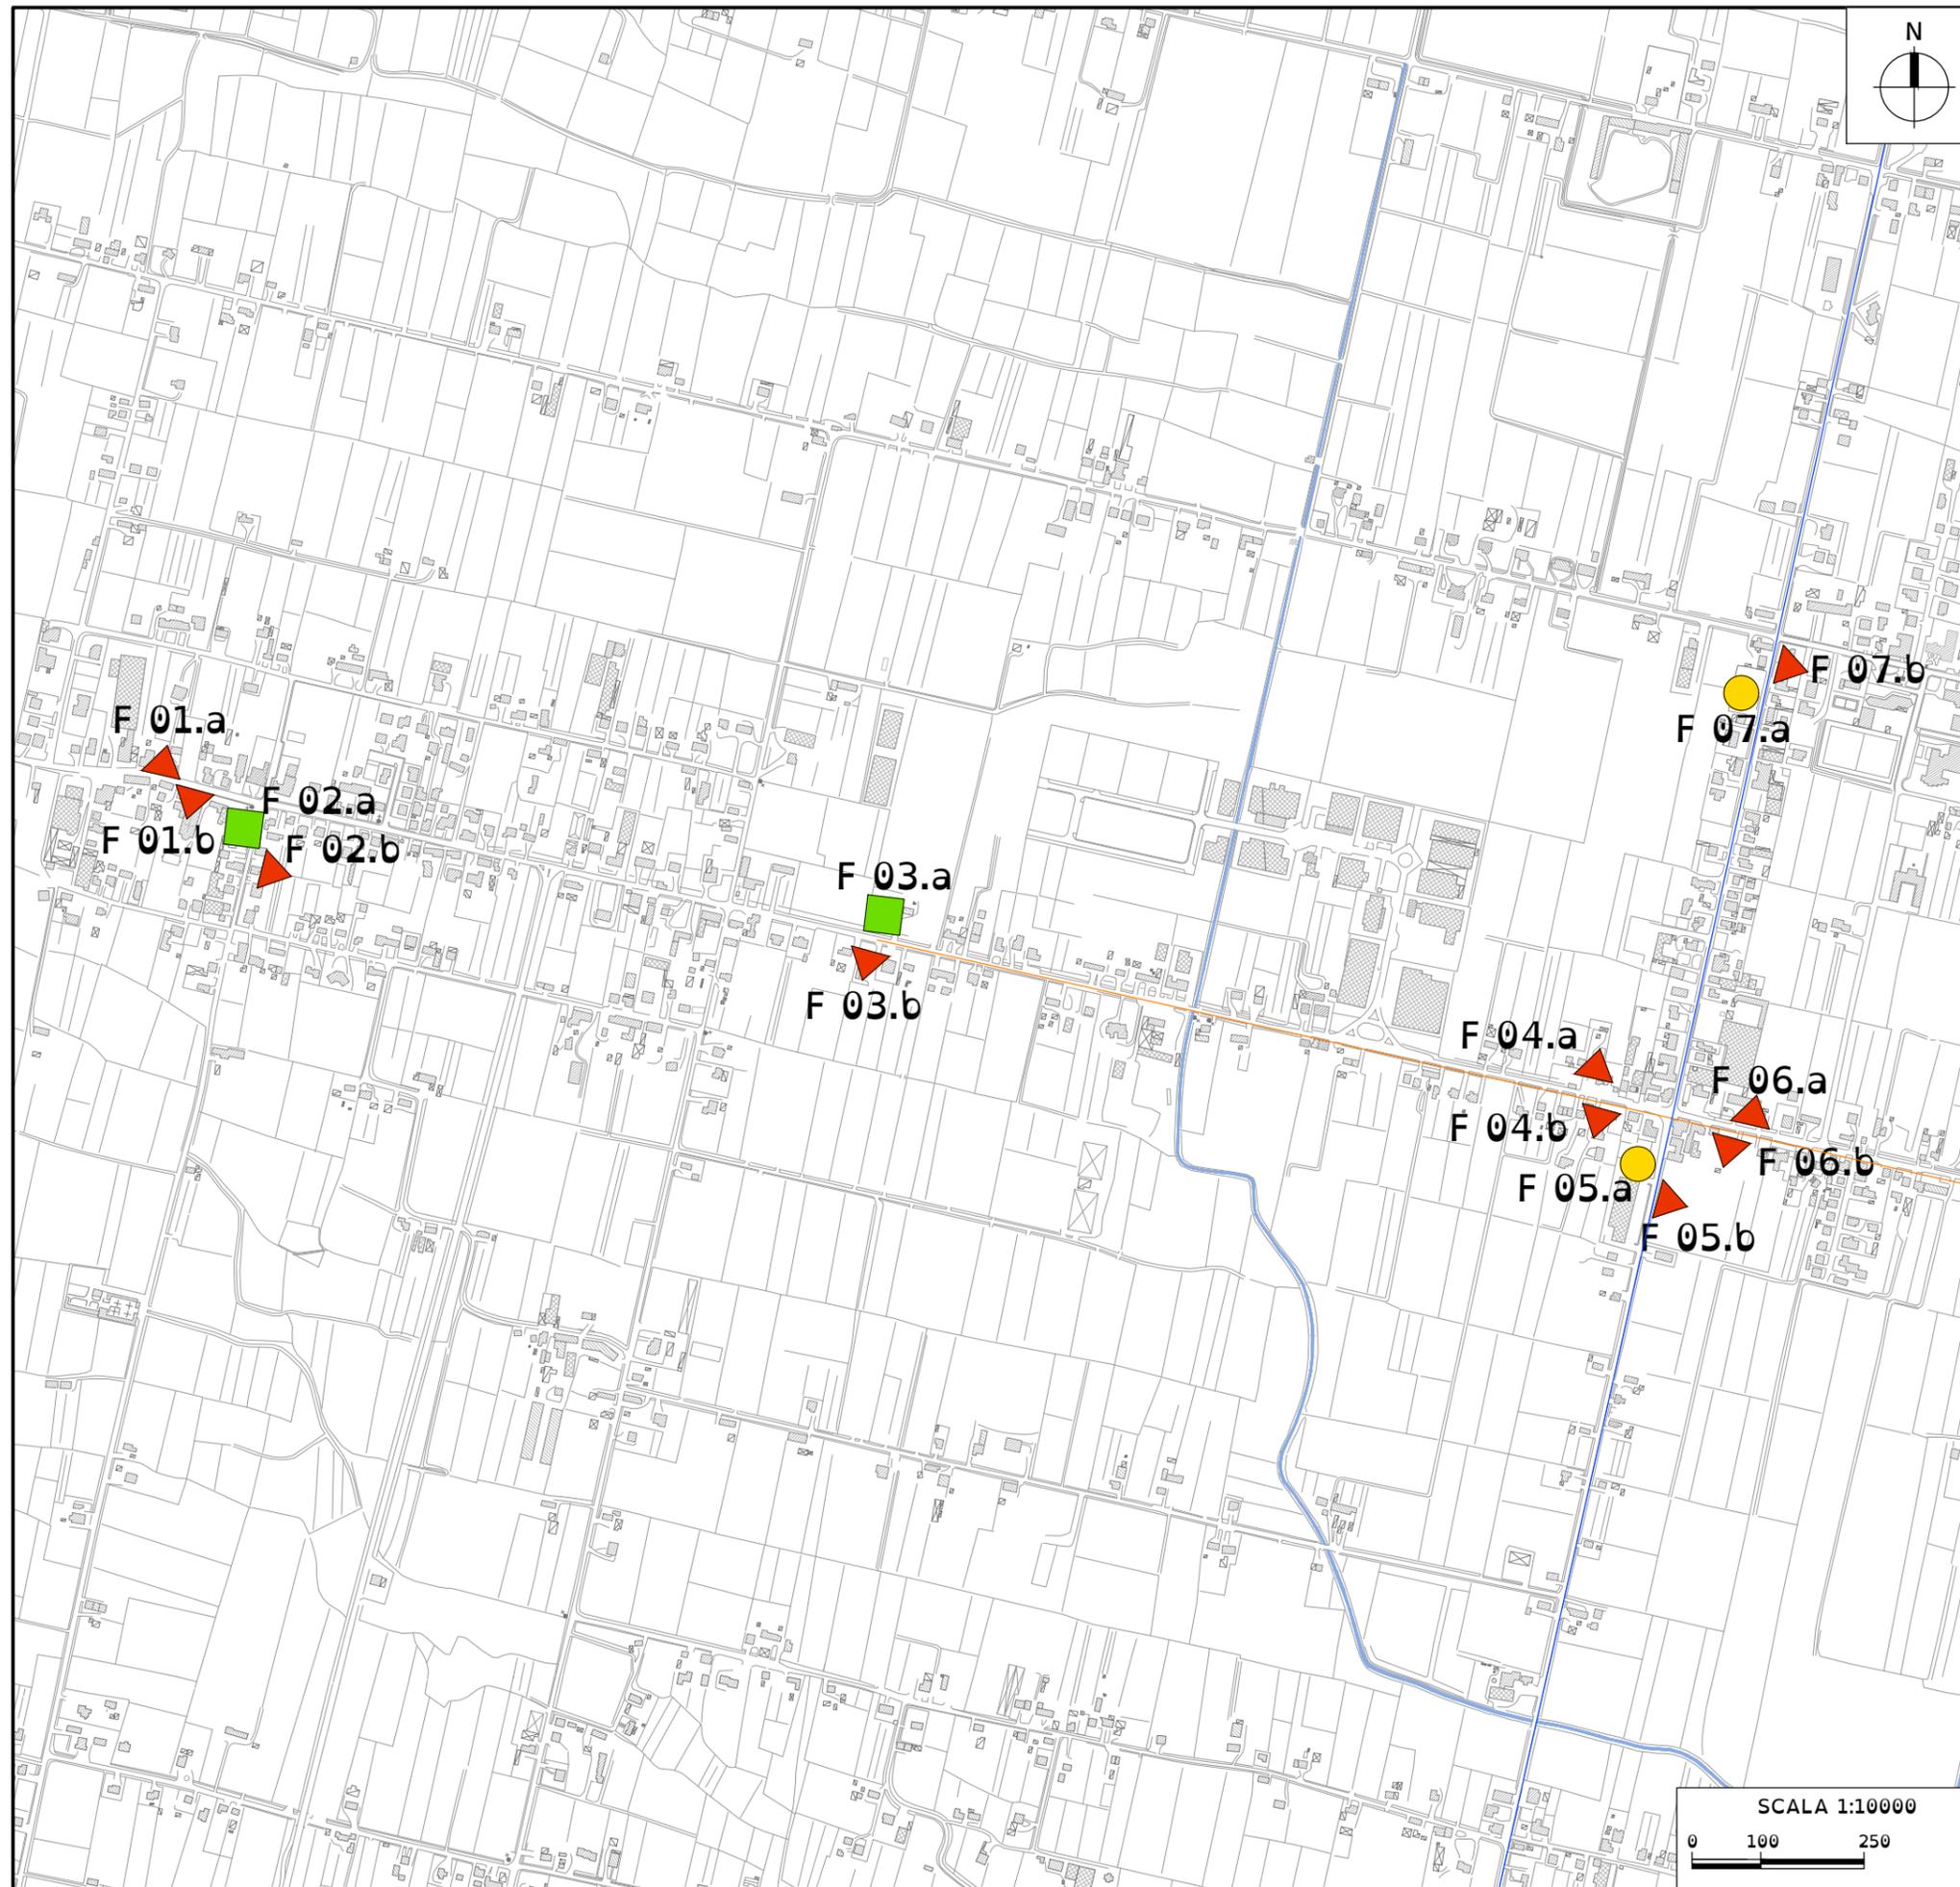



LEGENDA

- FERMATA ACCESSIBILE
- FERMATA MEDIAMENTE ACCESSIBILE
- ▲ FERMATA NON ACCESSIBILE
- LINEA BUS 3E
- LINEA BUS e036
- LINEA BUS e041

COMUNE DI BORGORICCO
 Piano di Eliminazione delle Barriere Architettoniche (PEBA)

TAV. 4.1 Stato di Fatto
 Principali Fermate

Febbraio 2021	Rev.00
	CONSYLIO SRL Via L. Pettizzo, 14 - 35128 Padova (PD) Piazza Municipio, 12 - 32020 Falcade (BL) Tel 049 8072072 Info@consylio.eu - www.consylio.eu

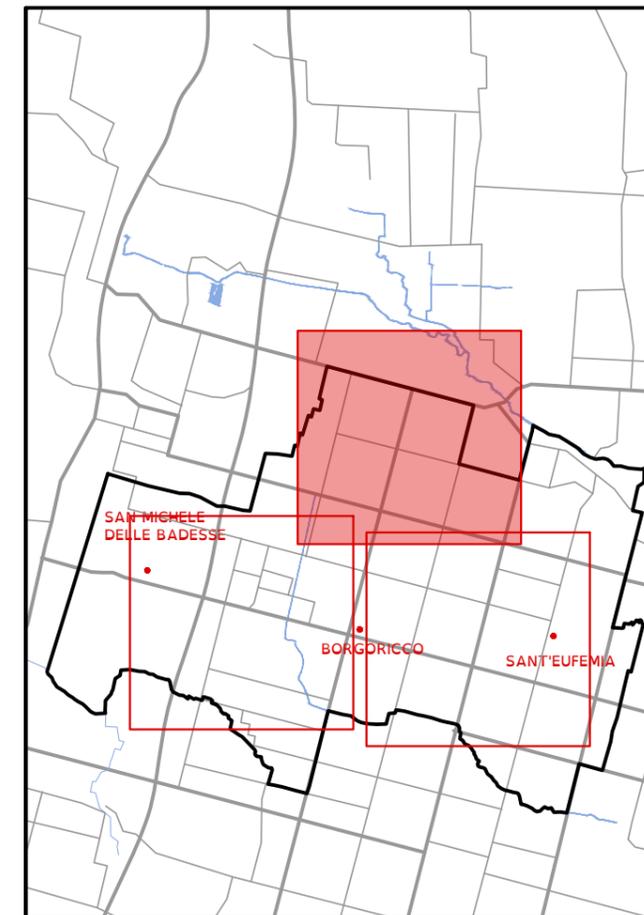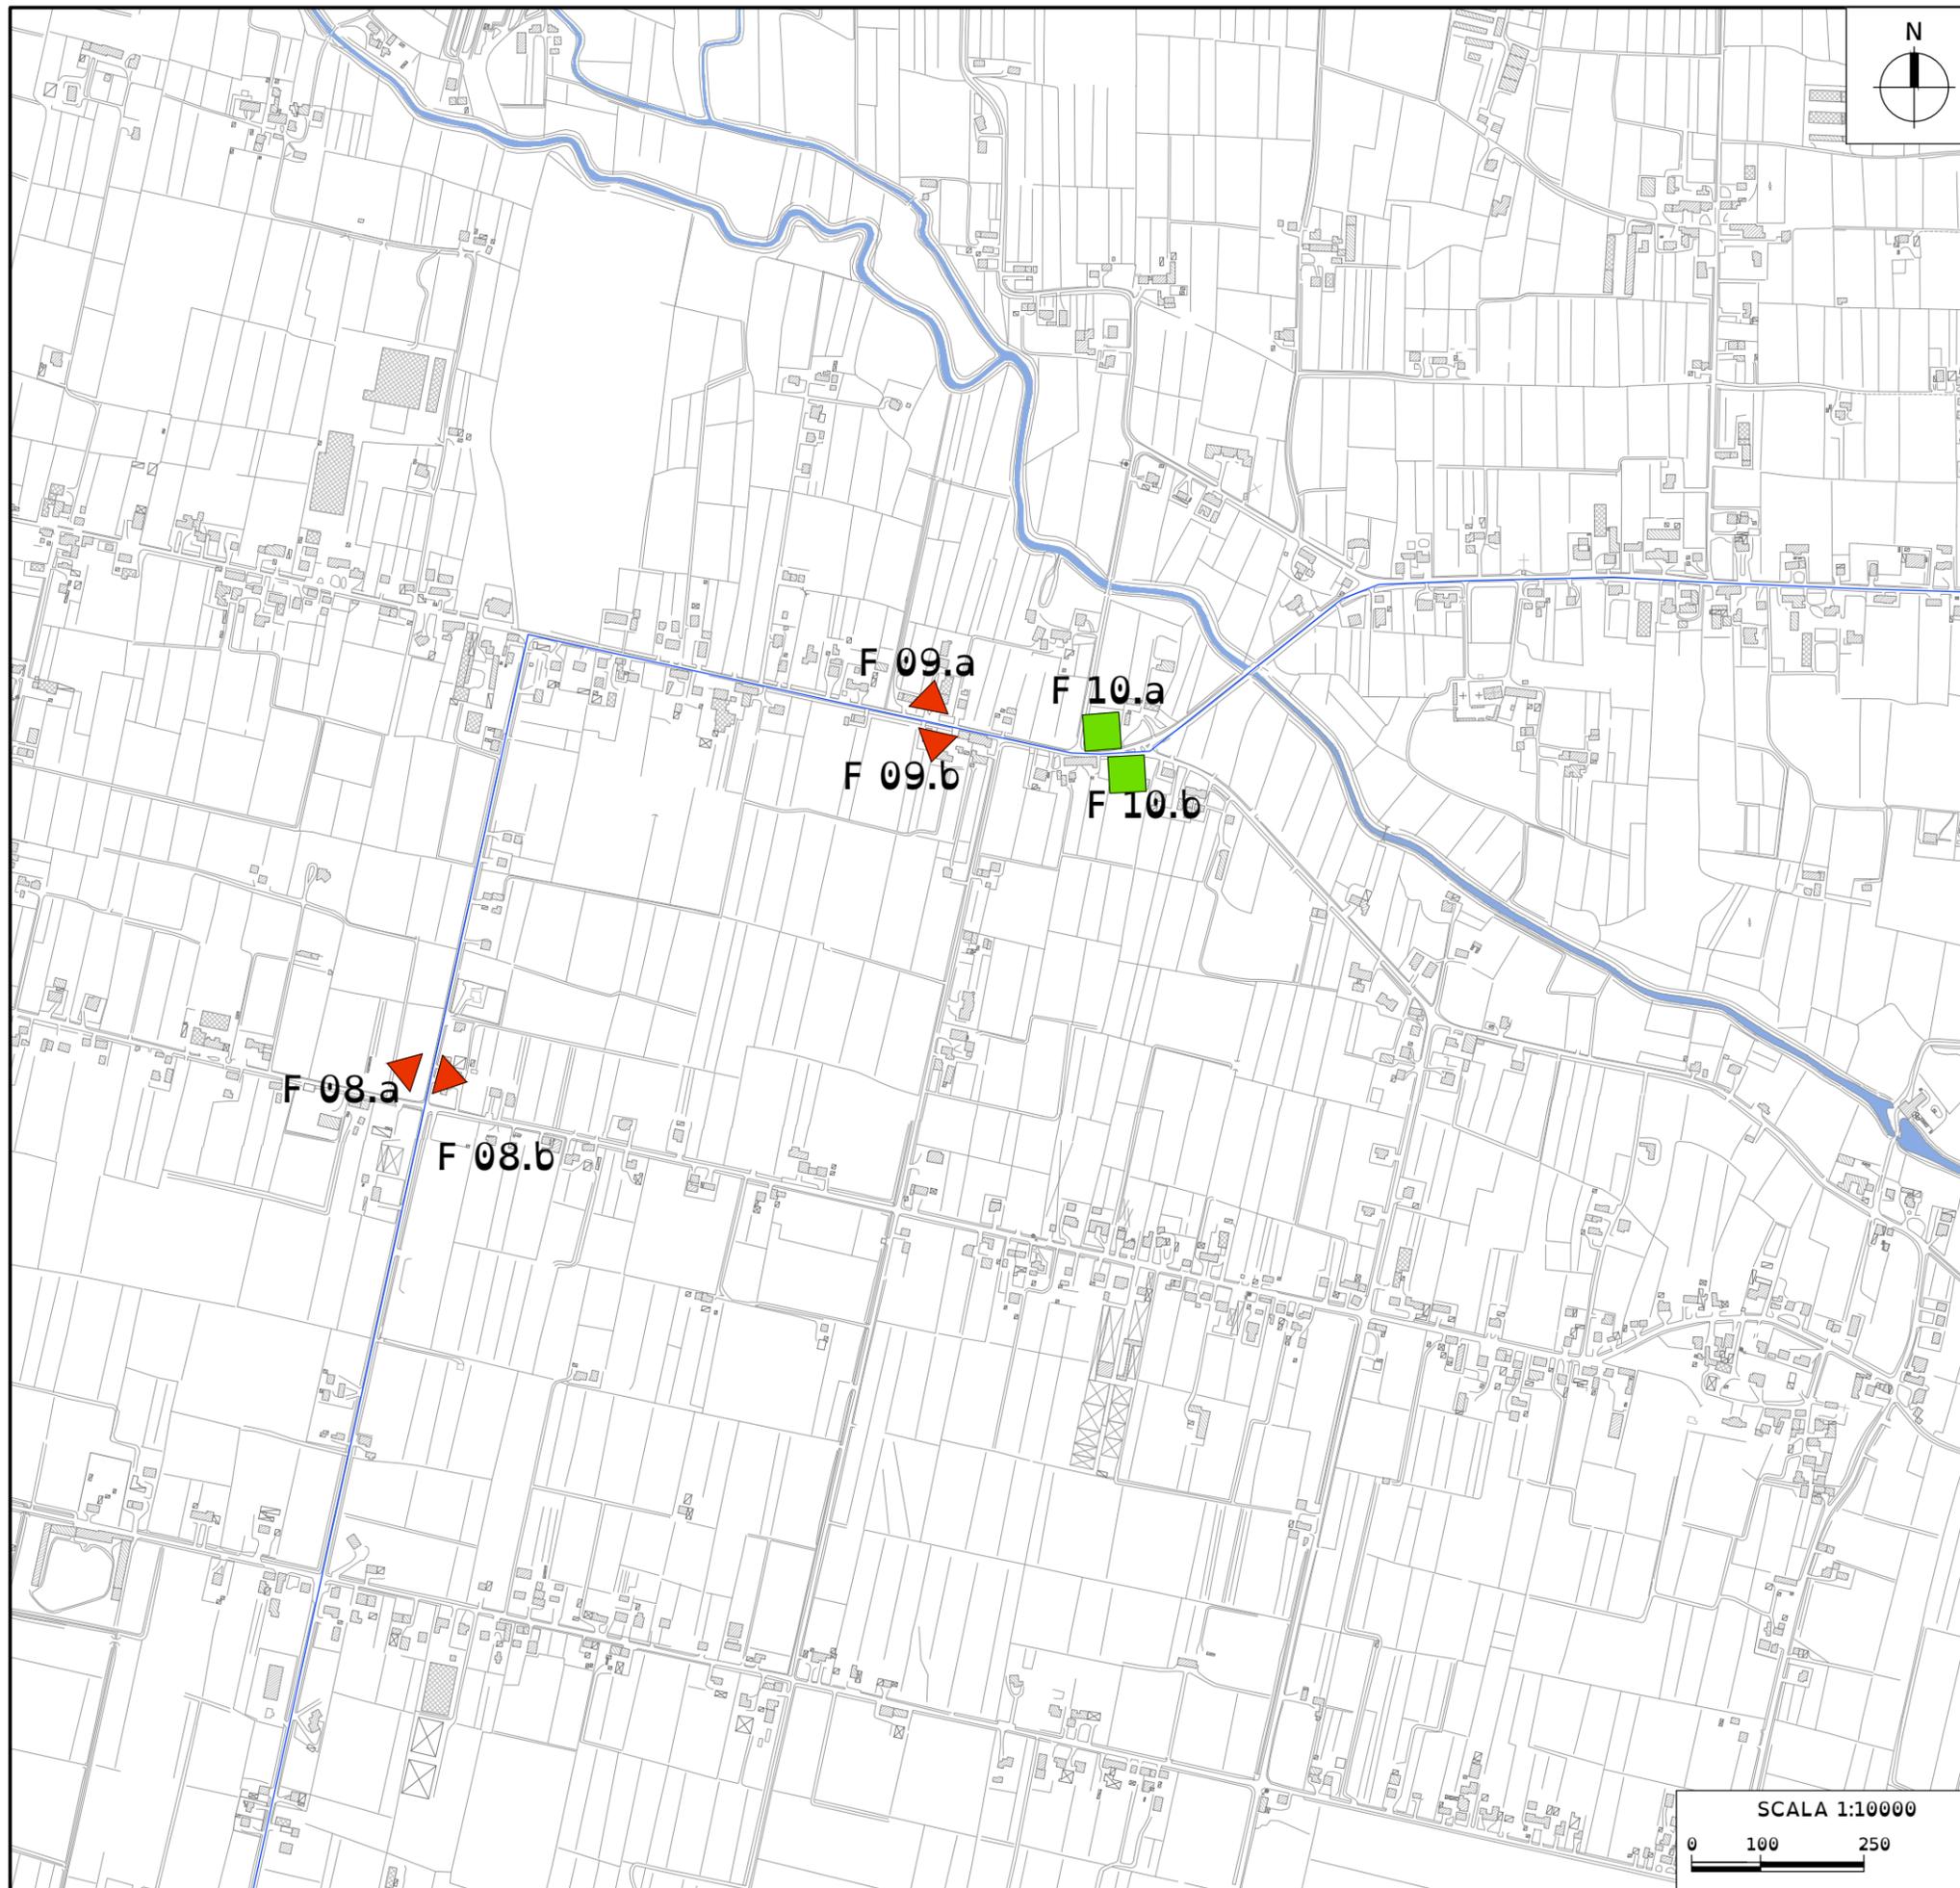

LEGENDA



- FERMATA ACCESSIBILE
- FERMATA MEDIAMENTE ACCESSIBILE
- ▲ FERMATA NON ACCESSIBILE

- LINEA BUS 3E
- LINEA BUS e036
- LINEA BUS e041

COMUNE DI BORGORICCO
 Piano di Eliminazione delle Barriere Architettoniche (PEBA)

TAV. 4.2 Stato di Fatto
 Principali Fermate

Febbraio 2021	Rev.00
	
<small>CONSYLIO SRL Via L. Pettizzo, 14 - 35128 Padova (PD) Piazza Municipio, 12 - 32020 Falcade (BL) Tel 049 8072072 Info@consylio.eu - www.consylio.eu</small>	

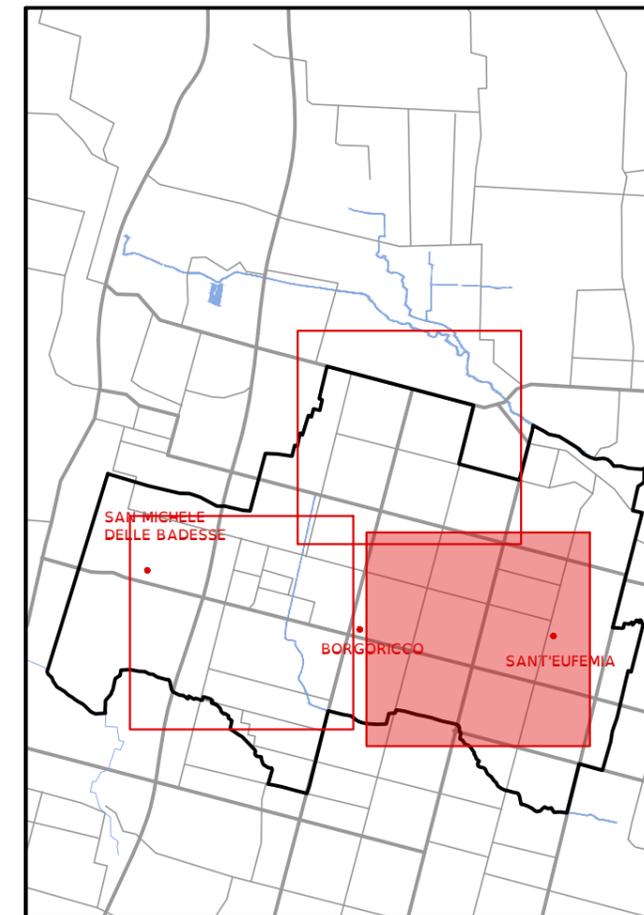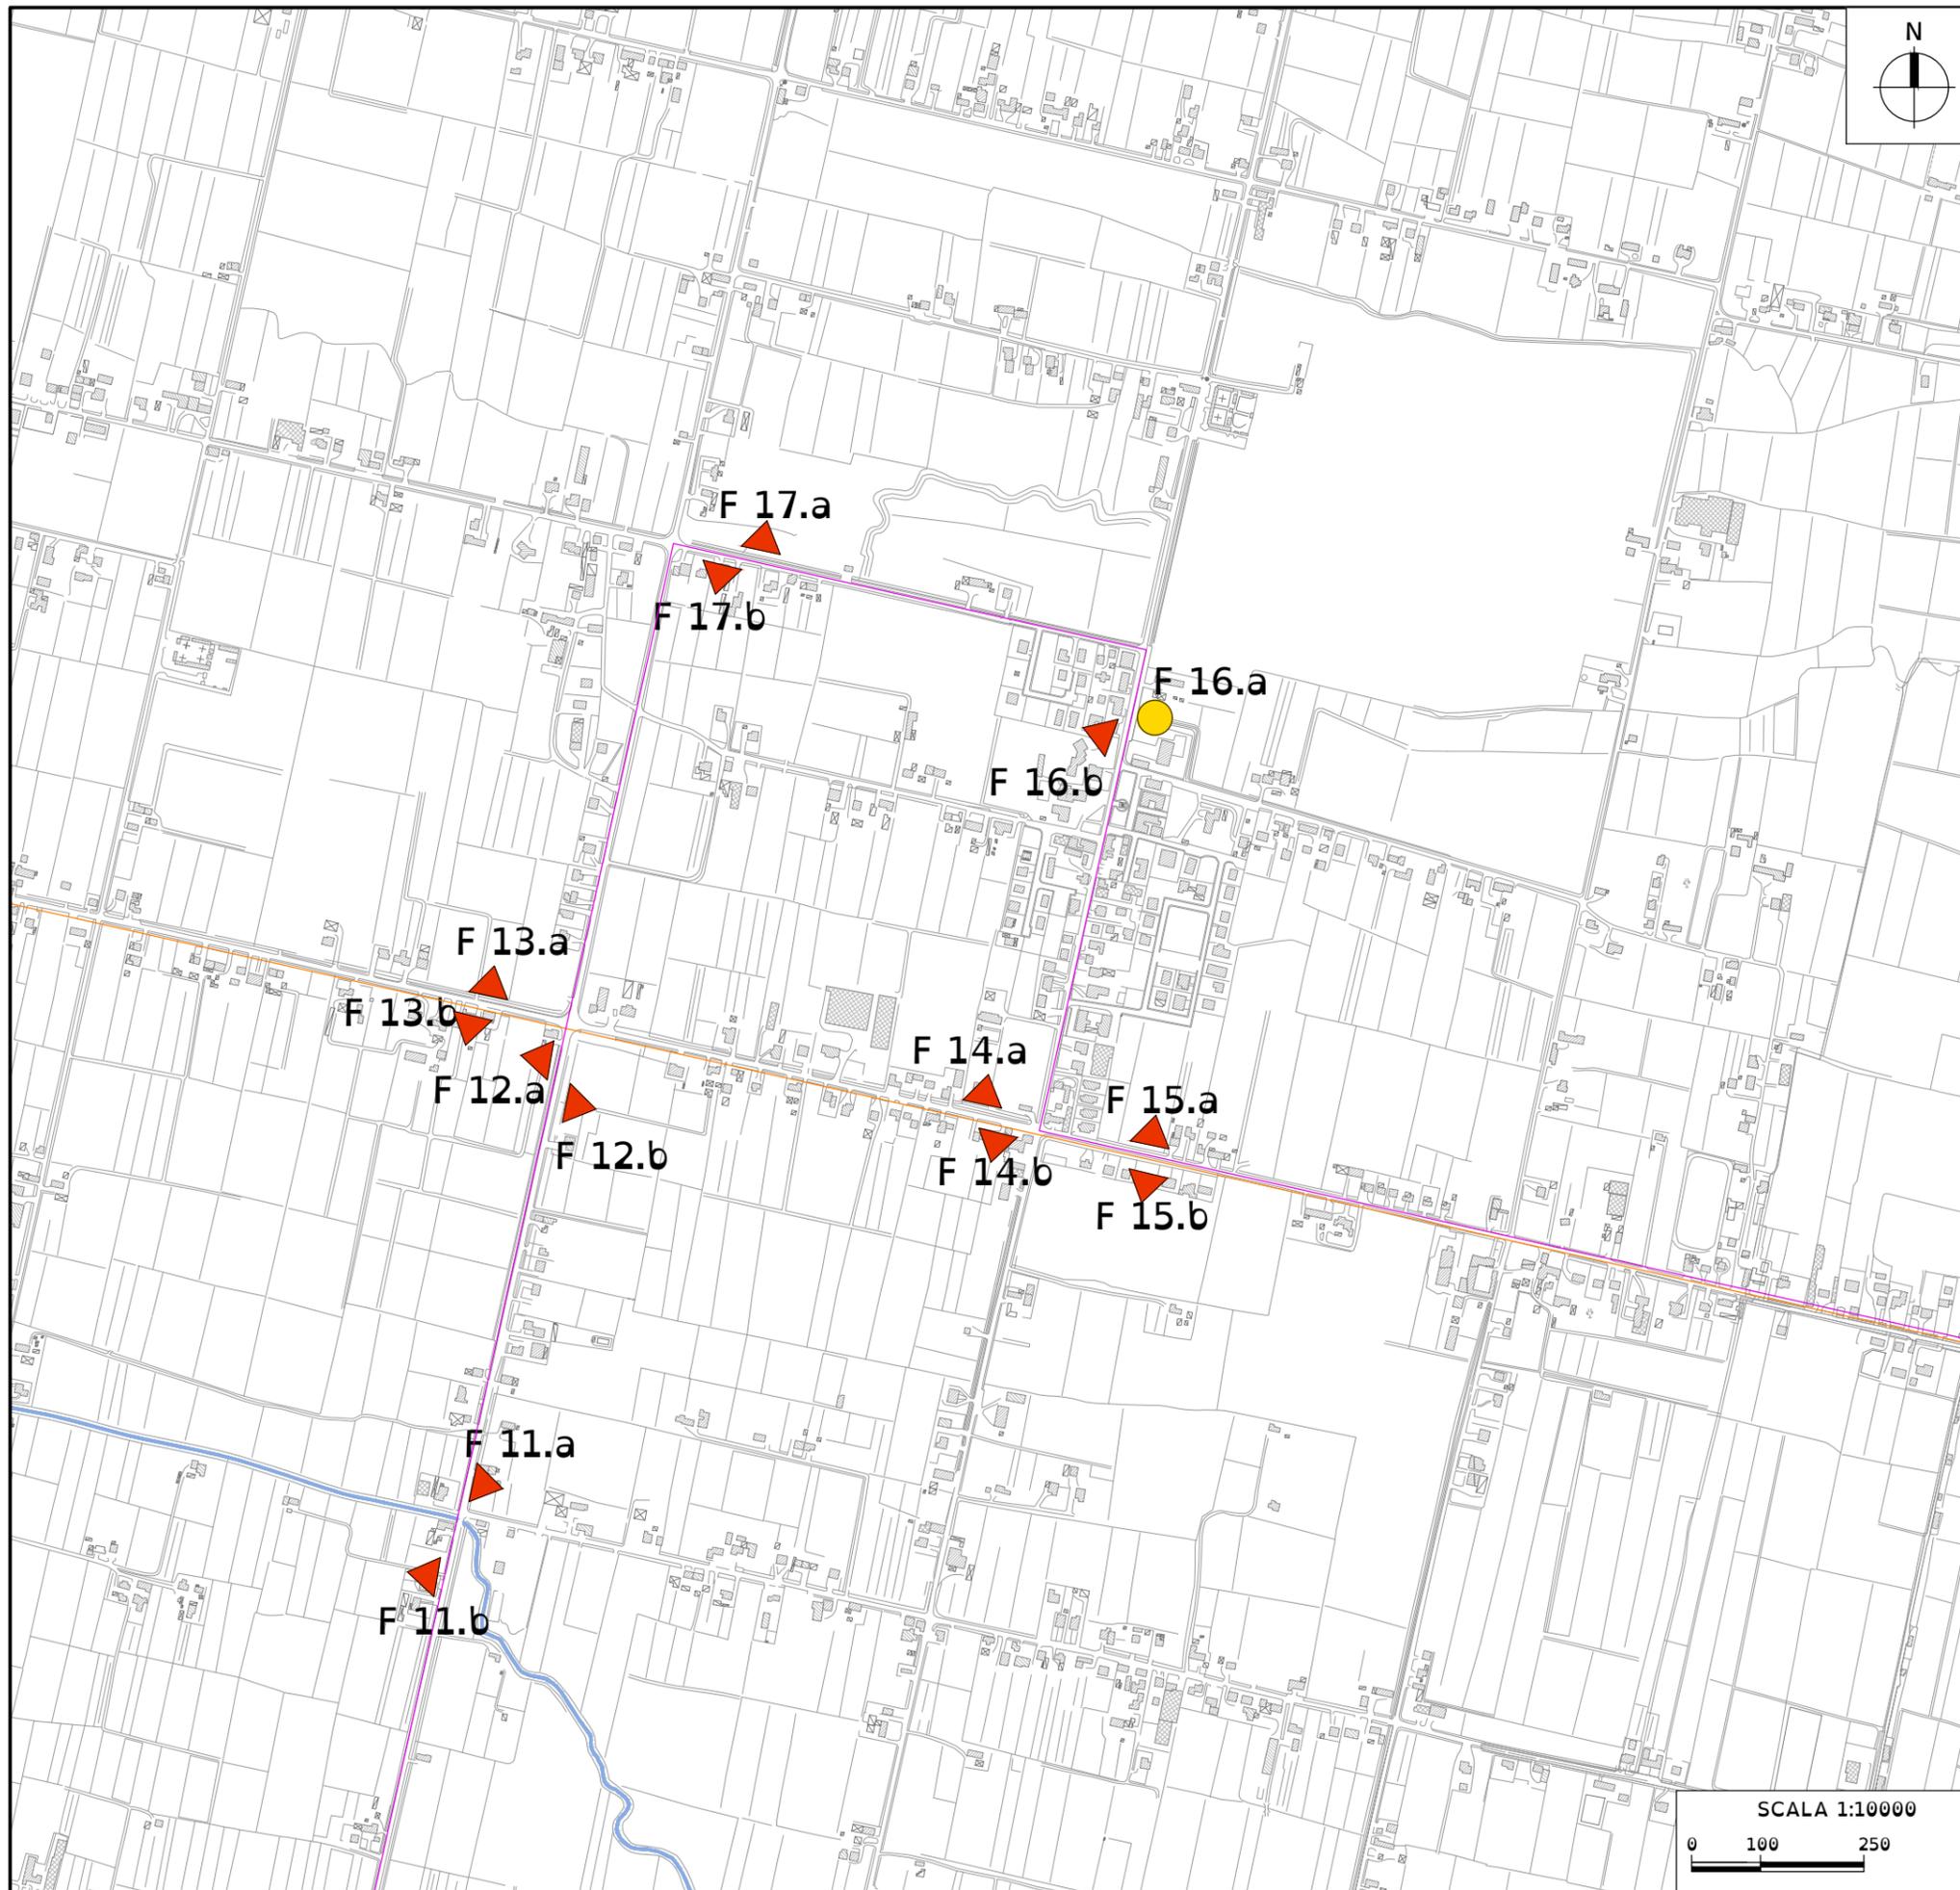

LEGENDA

- FERMATA ACCESSIBILE
- FERMATA MEDIAMENTE ACCESSIBILE
- ▲ FERMATA NON ACCESSIBILE

- LINEA BUS 3E
- LINEA BUS e036
- LINEA BUS e041

COMUNE DI BORGORICCO
 Piano di Eliminazione delle Barriere Architettoniche (PEBA)

TAV. 4.3 Stato di Fatto
 Principali Fermate

Febbraio 2021	Rev.00
 <small>The way for global sustainability</small>	CONSYLIO SRL Via L. Pettizzo, 14 - 35128 Padova (PD) Piazza Municipio, 12 - 32020 Falcade (BL) Tel 049 8072072 Info@consylio.eu - www.consylio.eu