



Verde pubblico secondario



Parco pubblico di P.R.G. (Zona FS)



Lotti urbanizzati da cedere al Comur



Lotti urbanizzati da cedere al Comune con destinazione residenziale/commerciale/direzionali

Comune di Borgoriccio
(Provincia di Padova)

COMUNE DI BORGORICCO					
SEGR.	REG.	TRIB.	COMM.	BIBL.	
S.C. ANAG.	SERV. SOC.	UNIONE	U.T.C.	EP	U.T.C. A.P.
SINDACO	22 DIC. 2011			MESSO	
SECR. GEN.				RESP. AFF. GEN.	
PROT. N. 16730					

Variante al Piano Urbanistico Attuativo "Il Cardo Sud", autorizzato con P.d.C. n. 1/08L del 22.07.2008 - STRALCIO FUNZIONALE "A" -

COMUNE DI BORGORICCO
UFFICIO TECNICO
Delegato al permesso di costruire
21.11.11
14 FEB. 2012
Il Comune di Borgoriccio U.T. (Comune di Camporosso Veneto)
[Signature]

committenti:

CITTANOVA S.r.l.
Piazza Castello n. 39/2 - 35012, Camposampiero (PD)

[Signature]
Cittanova
Il Presidente del C.A.A.

progettisti incaricati:



libralon, baggio
a r c h i t e t t i


Remigio Libralon e Andrea Baggio architetti
contra' madonna delle grazie n. 43/1 - 35012, camposampiero (pd)
telefono 049 5793493 - fax 049 9302776
e-mail: info@libralonbaggio.it - web: www.libralonbaggio.it

collaboratori:

oliviero dionese, alessandra fardin e martina tombolato architetti
andrea rizzato e matteo squarise geometri

Borgoriccio, Febbraio 2011.
1° Aggiornamento, Dicembre 2011.

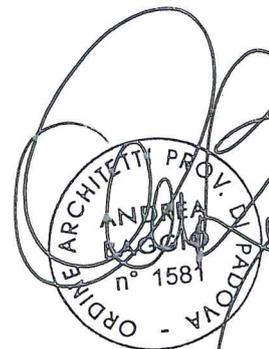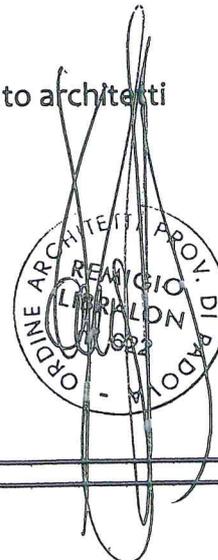

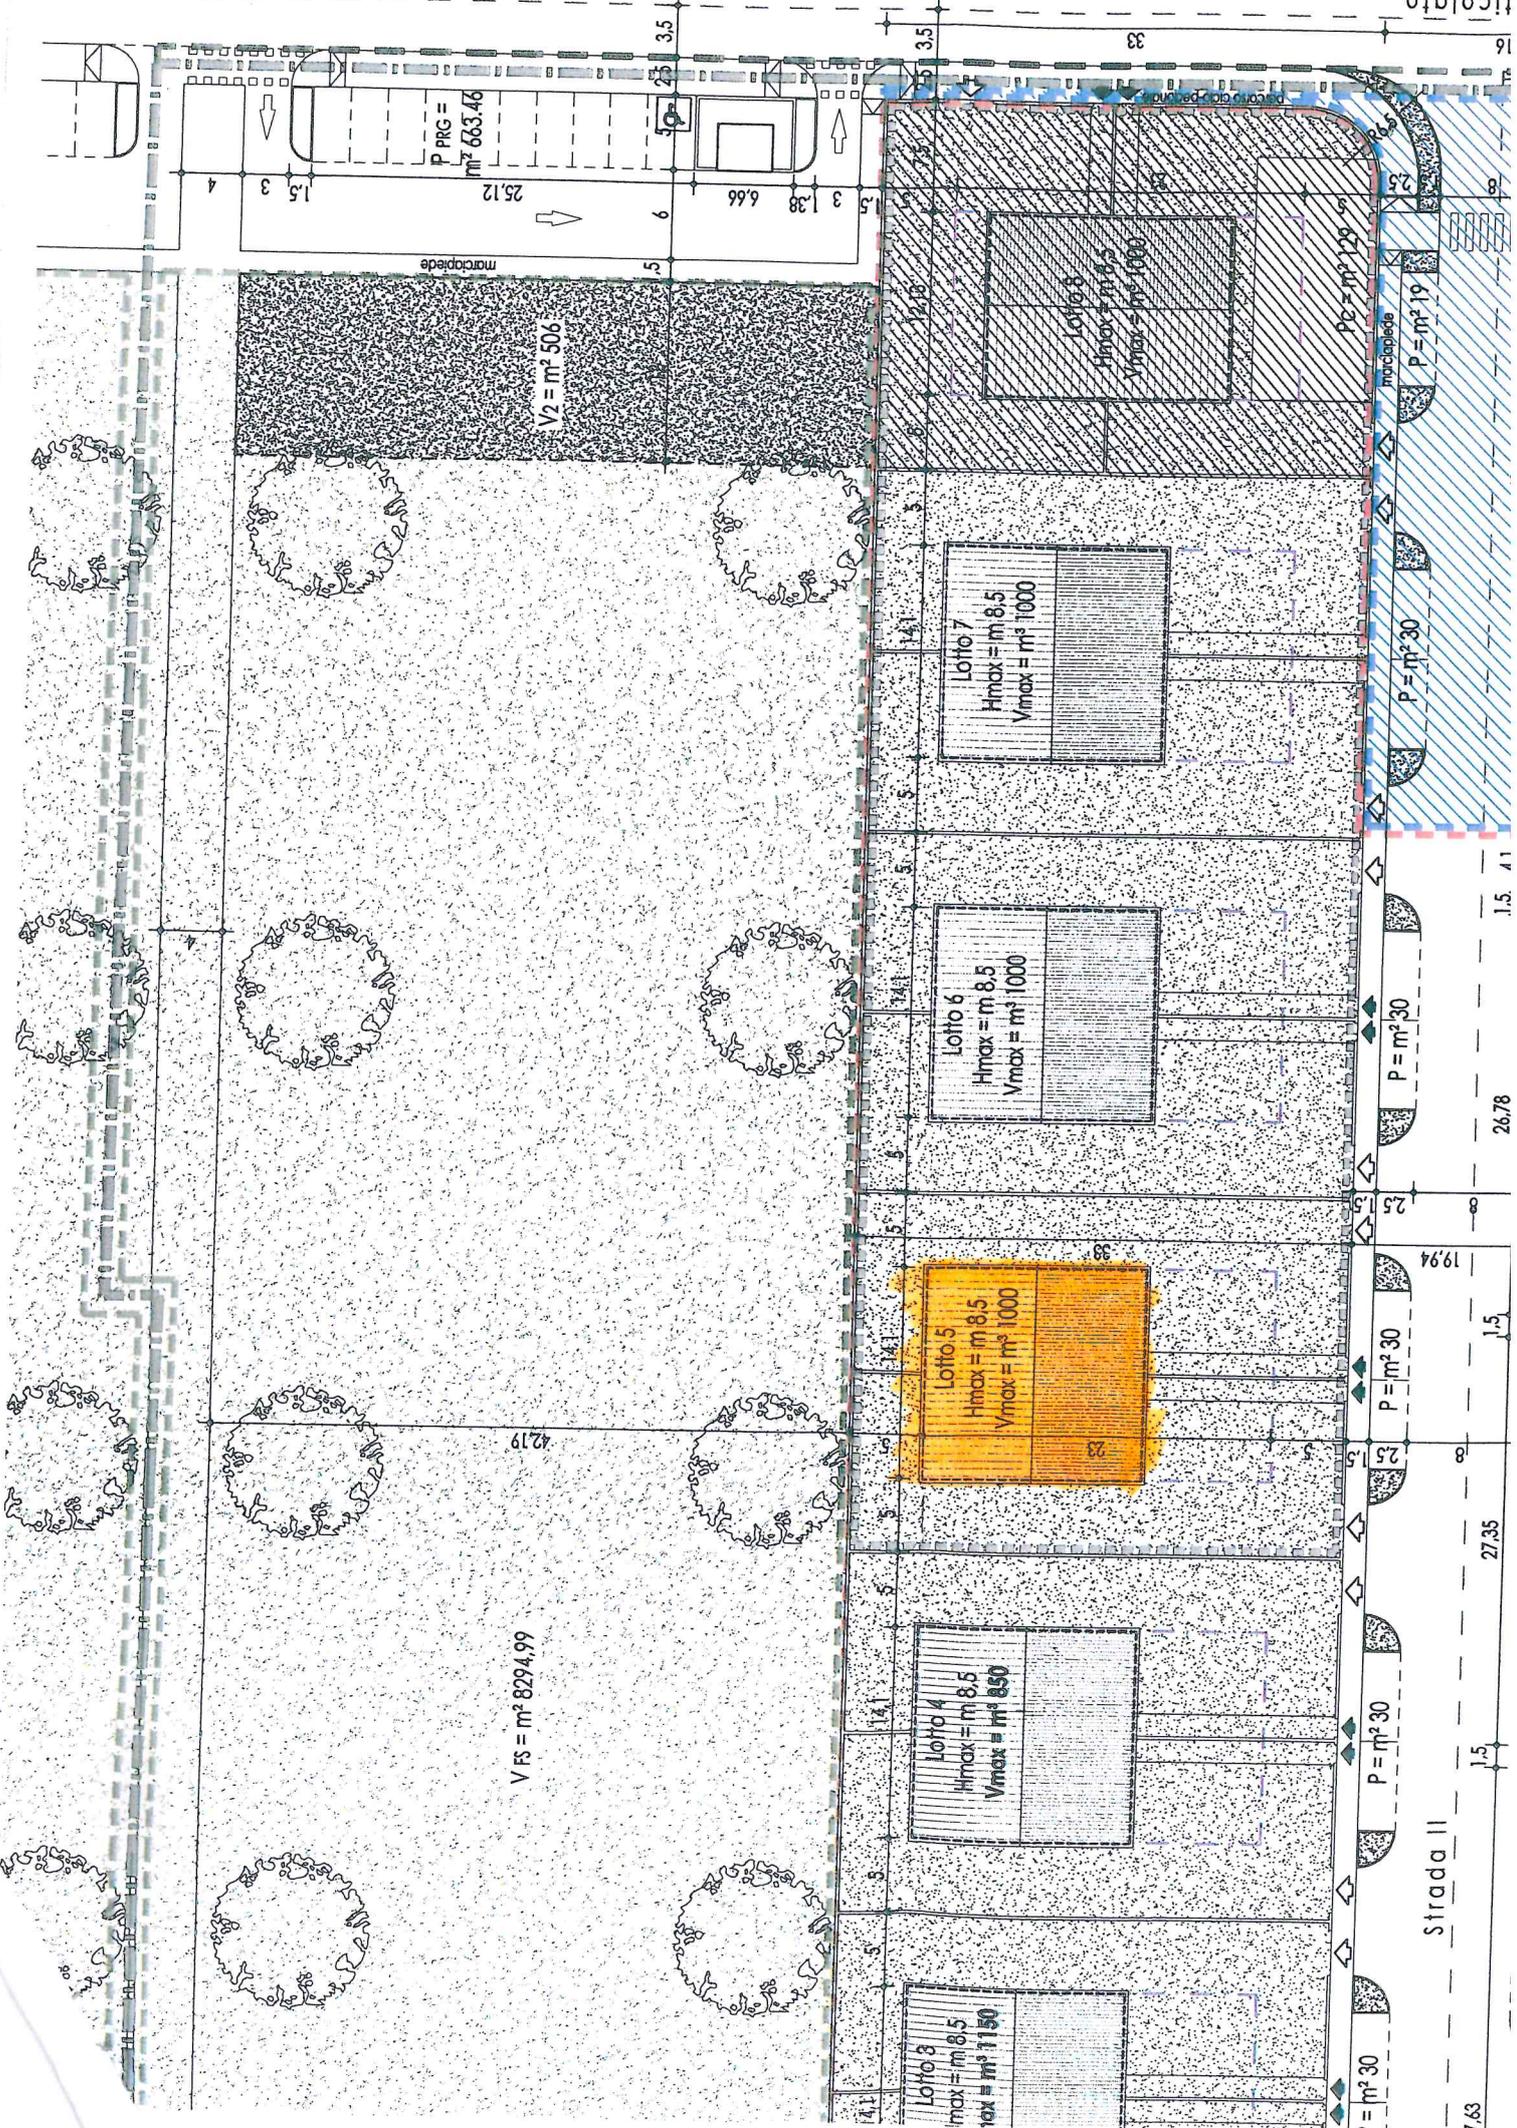

Strada II